


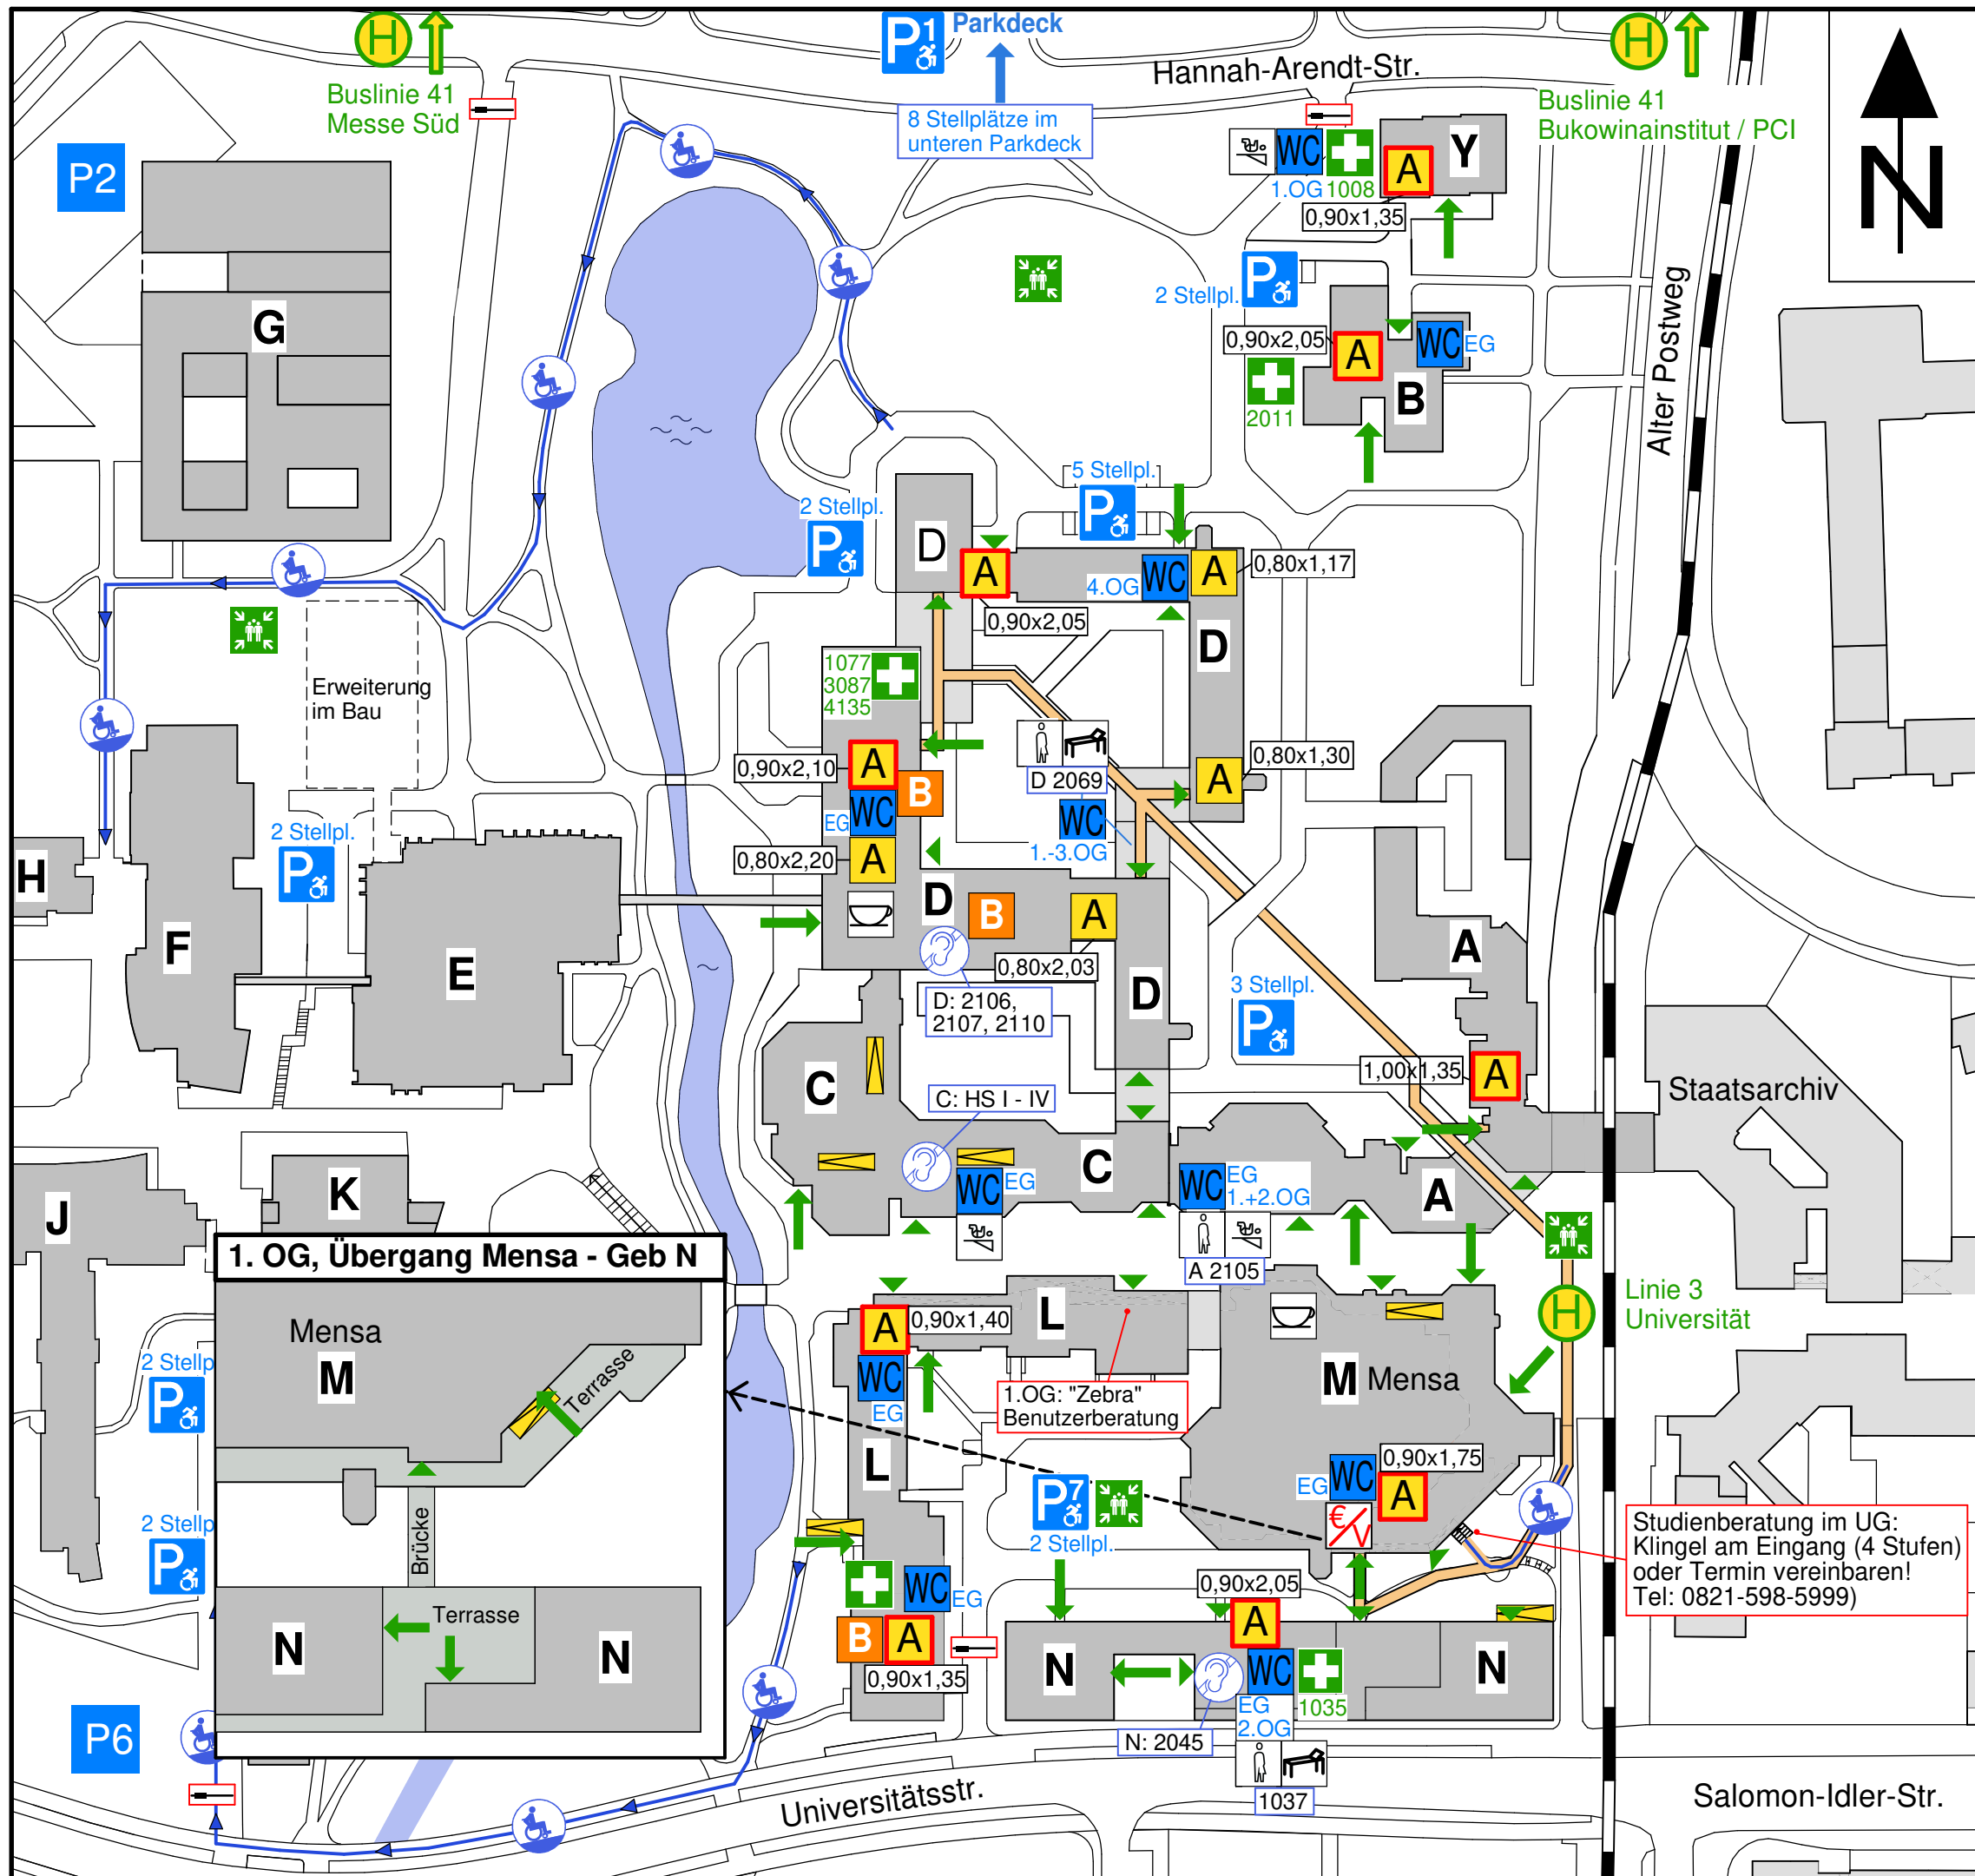


Hilfe unter folgender Tel.-Nr.:
Hausmeister: 0821-598-2504
Wachdienst: 0821-598-5534
(außerhalb der regulären Dienstzeit)

	Parkplatz behindertengerecht
	behindertengerechter Aufzug (Breite / Tiefe)
	Aufzug (Breite / Tiefe)
	WC behindertengerecht
	Unisex-Toilette
	Kinderwickeltisch
	Wandklappliege
	Bibliotheken und Lesesäle
	Cafeteria
	elektrische Türen
	Zugang (normale Tür)
	Sammelpunkte
	erste Hilfe-Raum mit Liege
	Aufwerter + Validierer auf Rollstuhl-Niveau
	taktils Leitsystem
	Kommunikationshilfe (Funkempfänger oder Induktionsschleife)
	Weg geeignet für Rollstuhlfahrer zur Überwindung der Hanglage
	Gebäude der Universität
	Gewässer / Unisee
	Treppen
	Haltestelle
	Rampe
	Schranke
	Straßenbahn

Universität Augsburg

Übersichtsplan - barrierefrei

Plan Ost:	Gebäude A, B, C, D, M, N, L, Y
Stand: 11/2024	Planersteller: BS-Plan, Baldauf Sonja Tel. 0821-4550306 mail: info@bs-plan.de

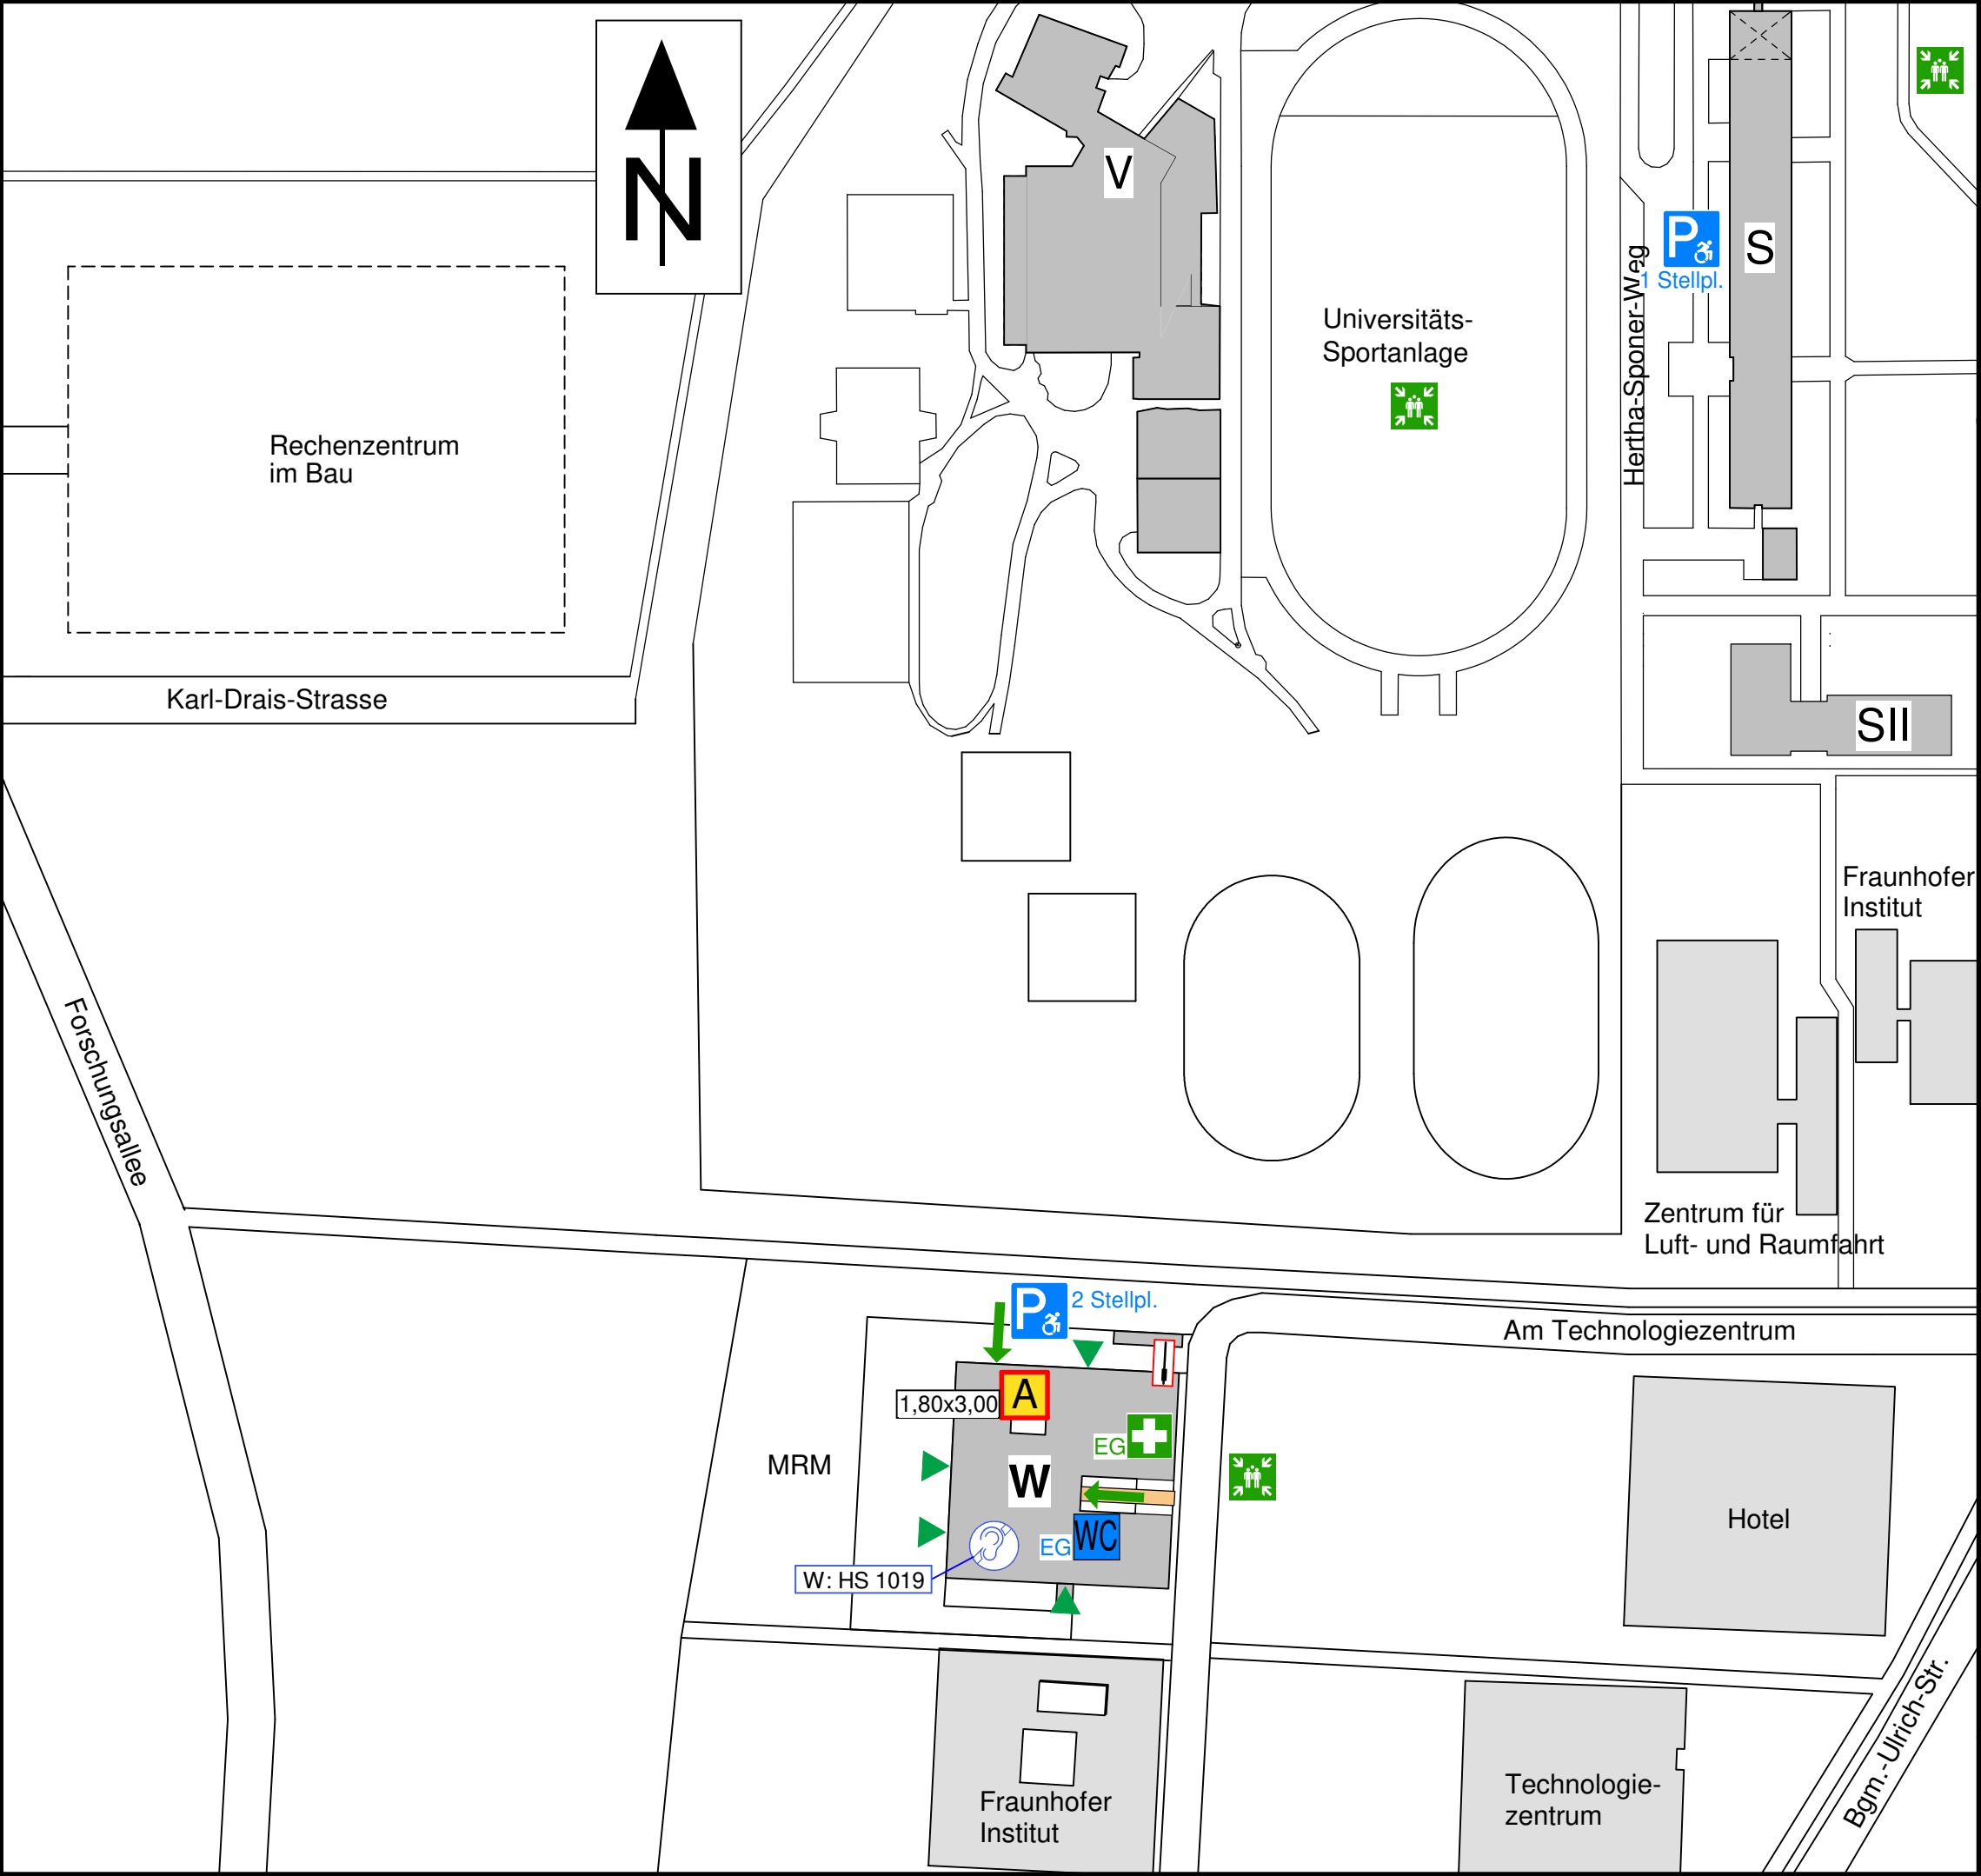

Hilfe unter folgender Tel.-Nr.:
Hausmeister: 0821-598-2504
Wachdienst: 0821-598-5534
(außerhalb der regulären Dienstzeit)

- Parkplatz behindertengerecht
- behindertengerechter Aufzug (Breite / Tiefe)
- Aufzug (Breite / Tiefe)
- WC behindertengerecht
- Rampe
- Unisex-Toilette
- Kinderwickeltisch
- Wandklappliege
- elektrische Türen
- Zugang (normale Tür)
- Sammelpunkte
- erste Hilfe-Raum mit Liege
- Aufwerter + Validierer auf Rollstuhl-Niveau
- taktiler Leitsystem
- Kommunikationshilfe (Funkempfänger oder Induktionsschleife)
- Gebäude der Universität
- Treppen
- Schranke

Universität Augsburg Übersichtsplan - barrierefrei

Plan Süd-West: Gebäude MRM, Rechenzentrum

Stand: 11/2024	Planersteller: BS-Plan, Baldauf Sonja Tel. 0821-4550306 mail: info@bs-plan.de
-------------------	---